


PLANTA /OTANO.
PARKING MECANIZADO
E/C.:1:50

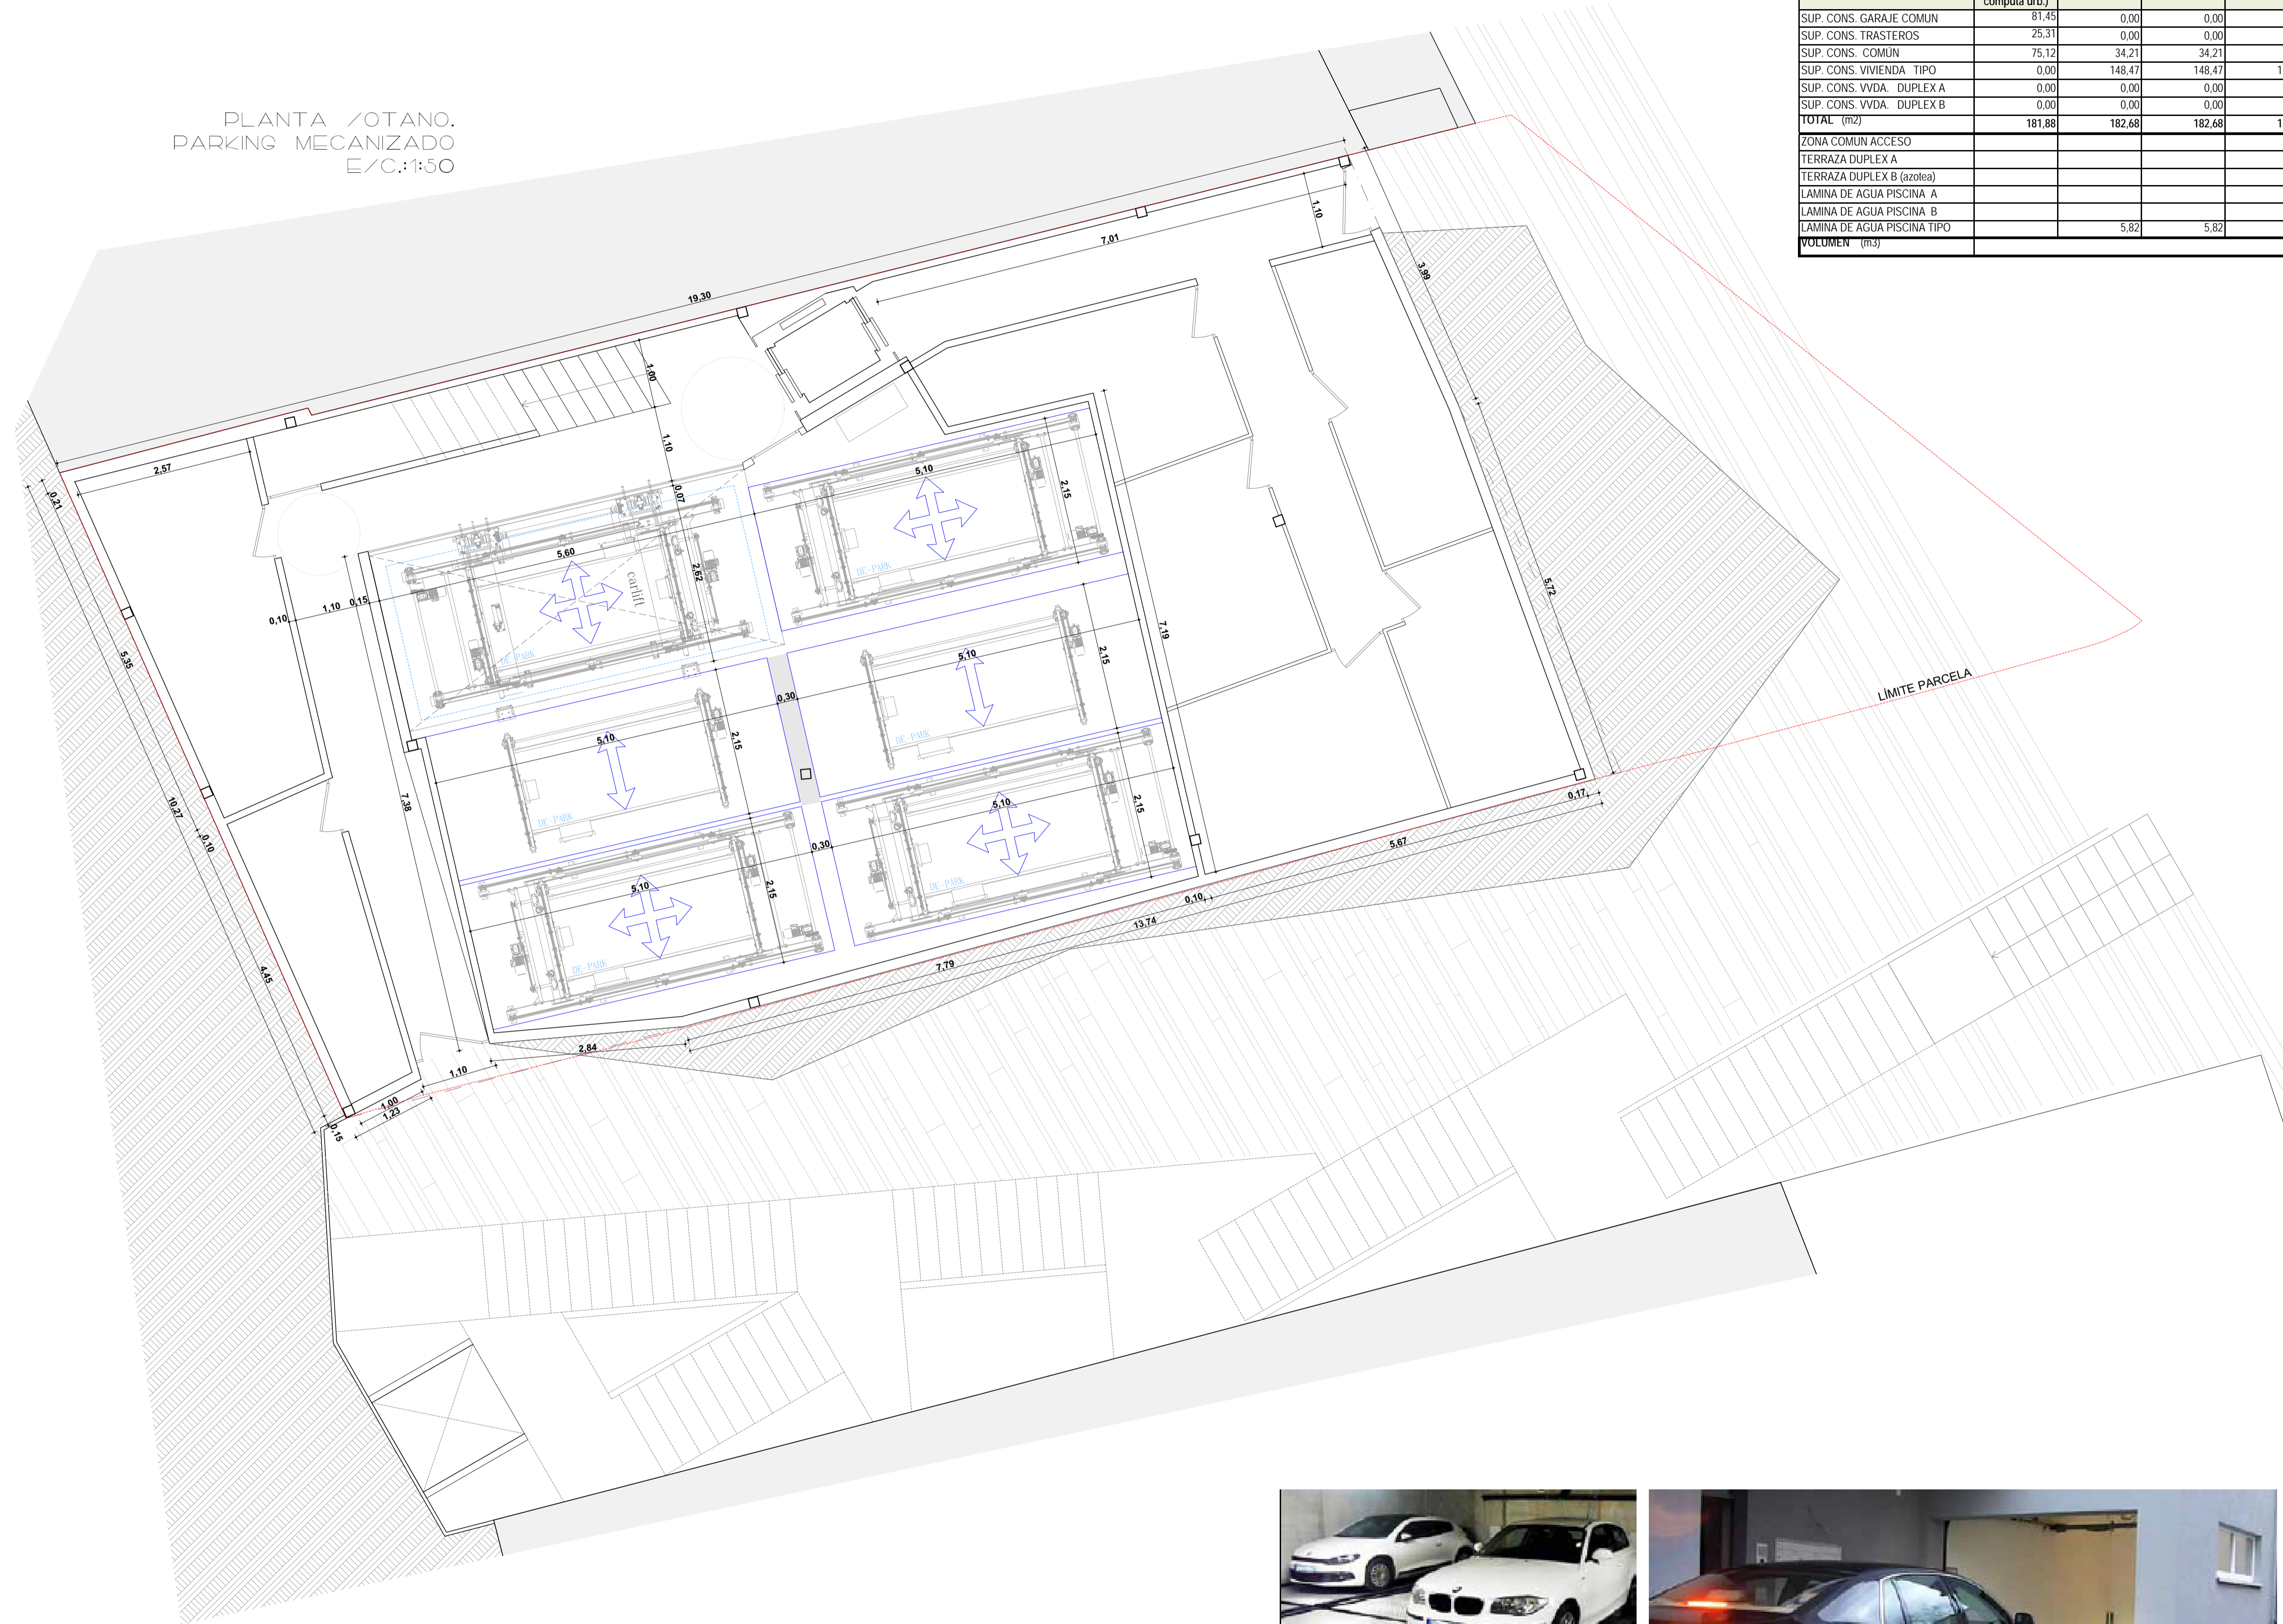

EDIFICIO PLURIFAMILIAR										
SUPERFICIES	P. SÓTANO (no computa urb.)	P. PISO 1 br.	P. PISO 2 br.	P. PISO 3 br.	P. PISO 4 br.	P. PISO 5 s.r.	P. PISO 6 s.r.	P. PISO 7 s.r.	AZOTEA	TOTAL
SUP. CONS. GARAJE COMUN	81,45	0,00	0,00	0,00	0,00	0,00	0,00	0,00	0,00	81,45
SUP. CONS. TRASTEROS	25,31	0,00	0,00	0,00	0,00	0,00	0,00	0,00	0,00	25,31
SUP. CONS. COMUN	75,12	34,21	34,21	34,21	34,21	34,21	18,00	0,00	0,00	264,17
SUP. CONS. VIVIENDA TIPO	0,00	148,47	148,47	148,47	0,00	0,00	0,00	0,00	0,00	445,41
SUP. CONS. VVDA. DUPLEX A	0,00	0,00	0,00	0,00	134,00	47,24	0,00	0,00	0,00	181,24
SUP. CONS. VVDA. DUPLEX B	0,00	0,00	0,00	0,00	0,00	0,00	72,87	84,90	0,00	157,77
TOTAL (m²)	181,88	182,68	182,68	182,68	168,21	81,45	90,87	84,90	0,00	973,47
ZONA COMUN ACCESO						10,48				10,48
TERRAZA DUPLEX A					15,62	73,11				88,73
TERRAZA DUPLEX B (azotea)									71,68	0,00
LAMINA DE AGUA PISCINA A					5,28					5,28
LAMINA DE AGUA PISCINA B									10,00	0,00
LAMINA DE AGUA PISCINA TIPO		5,82	5,82	5,82						17,46
VOLUMEN (m³)										2712,17

